

**Projekti nimetus:**  
Kruusateede remont Põlva  
hooldepiirkonna riigiteedel

**Objekti asukoht:** Riigitee nr. 18156  
Leevi-Jantra, km 0,045-5,033, Leevi  
küla, Räpina vald, Põlva maakond

**Joonise nimetus:**  
Ajutine liikluskorraldus. Ümbersõit

**Märkused:**

- AKÖL: 48 autot ööpäevas, sõiduautosid 85%
- Kehtib koos skeemiga RBA210415-1\_8

| Kuupäev    | Töö nr.     | Joonise nr. |
|------------|-------------|-------------|
| 21.05.2021 | RBA210415-1 | 15          |

|                |                                                                               |
|----------------|-------------------------------------------------------------------------------|
| <b>Tellija</b> | AS TREV-2 Grupp,<br>Hardi Kuimets, +372 58 144 802,<br>hardi.kuimets@trev2.ee |
|----------------|-------------------------------------------------------------------------------|

**Cad proj.** A.Mängel Telefon: +372 59187100




**Kontrollis** M.Küla, Tel: +372 5259728

Tegevusluba nr ELK000084



**MÄRKUSED:**

1. Muud olemasolevad liiklusemärgid, mis lähevad vastuollu antud ajutise ehitusaegse liiklusskeemiga, tuleb kinnikatta.
2. Vajadusel korrigeerida liiklusskeem tööetapil olukorra kohaseks.
3. Vajadusel lisada objektile täiendavaid liiklusemärgid.
4. Ajutised ehitusaegsed liiklusemärgid tuleb paigaldada nii, et nad on liiklejale üheselt mõistetavad ja arusaadavad.
5. Tagada kogu ehitustööde vältel ajutiste liiklusemärkide püstitolek ja loetavus.
6. Joonist lugeda märgitud numbrite järgi.
7. Ajutise liikluskorralduse skeem kooskõlastada tee haldajaga.
8. Ajutisest liikluskorraldusest teavitada isikuid, keda sulgemine vahetult puudutab, eelkõige suletaval alal elavad elanikud ja seal asuvad ettevõtted ja asutused.

**TINGMÄRGID:**

-  Ümbersõit
-  Ajutine liiklusemärgi post
-  Ajutine liiklusemärk

**TÜÜPSKEEM**  
Läbikaevatud tee sulgemine

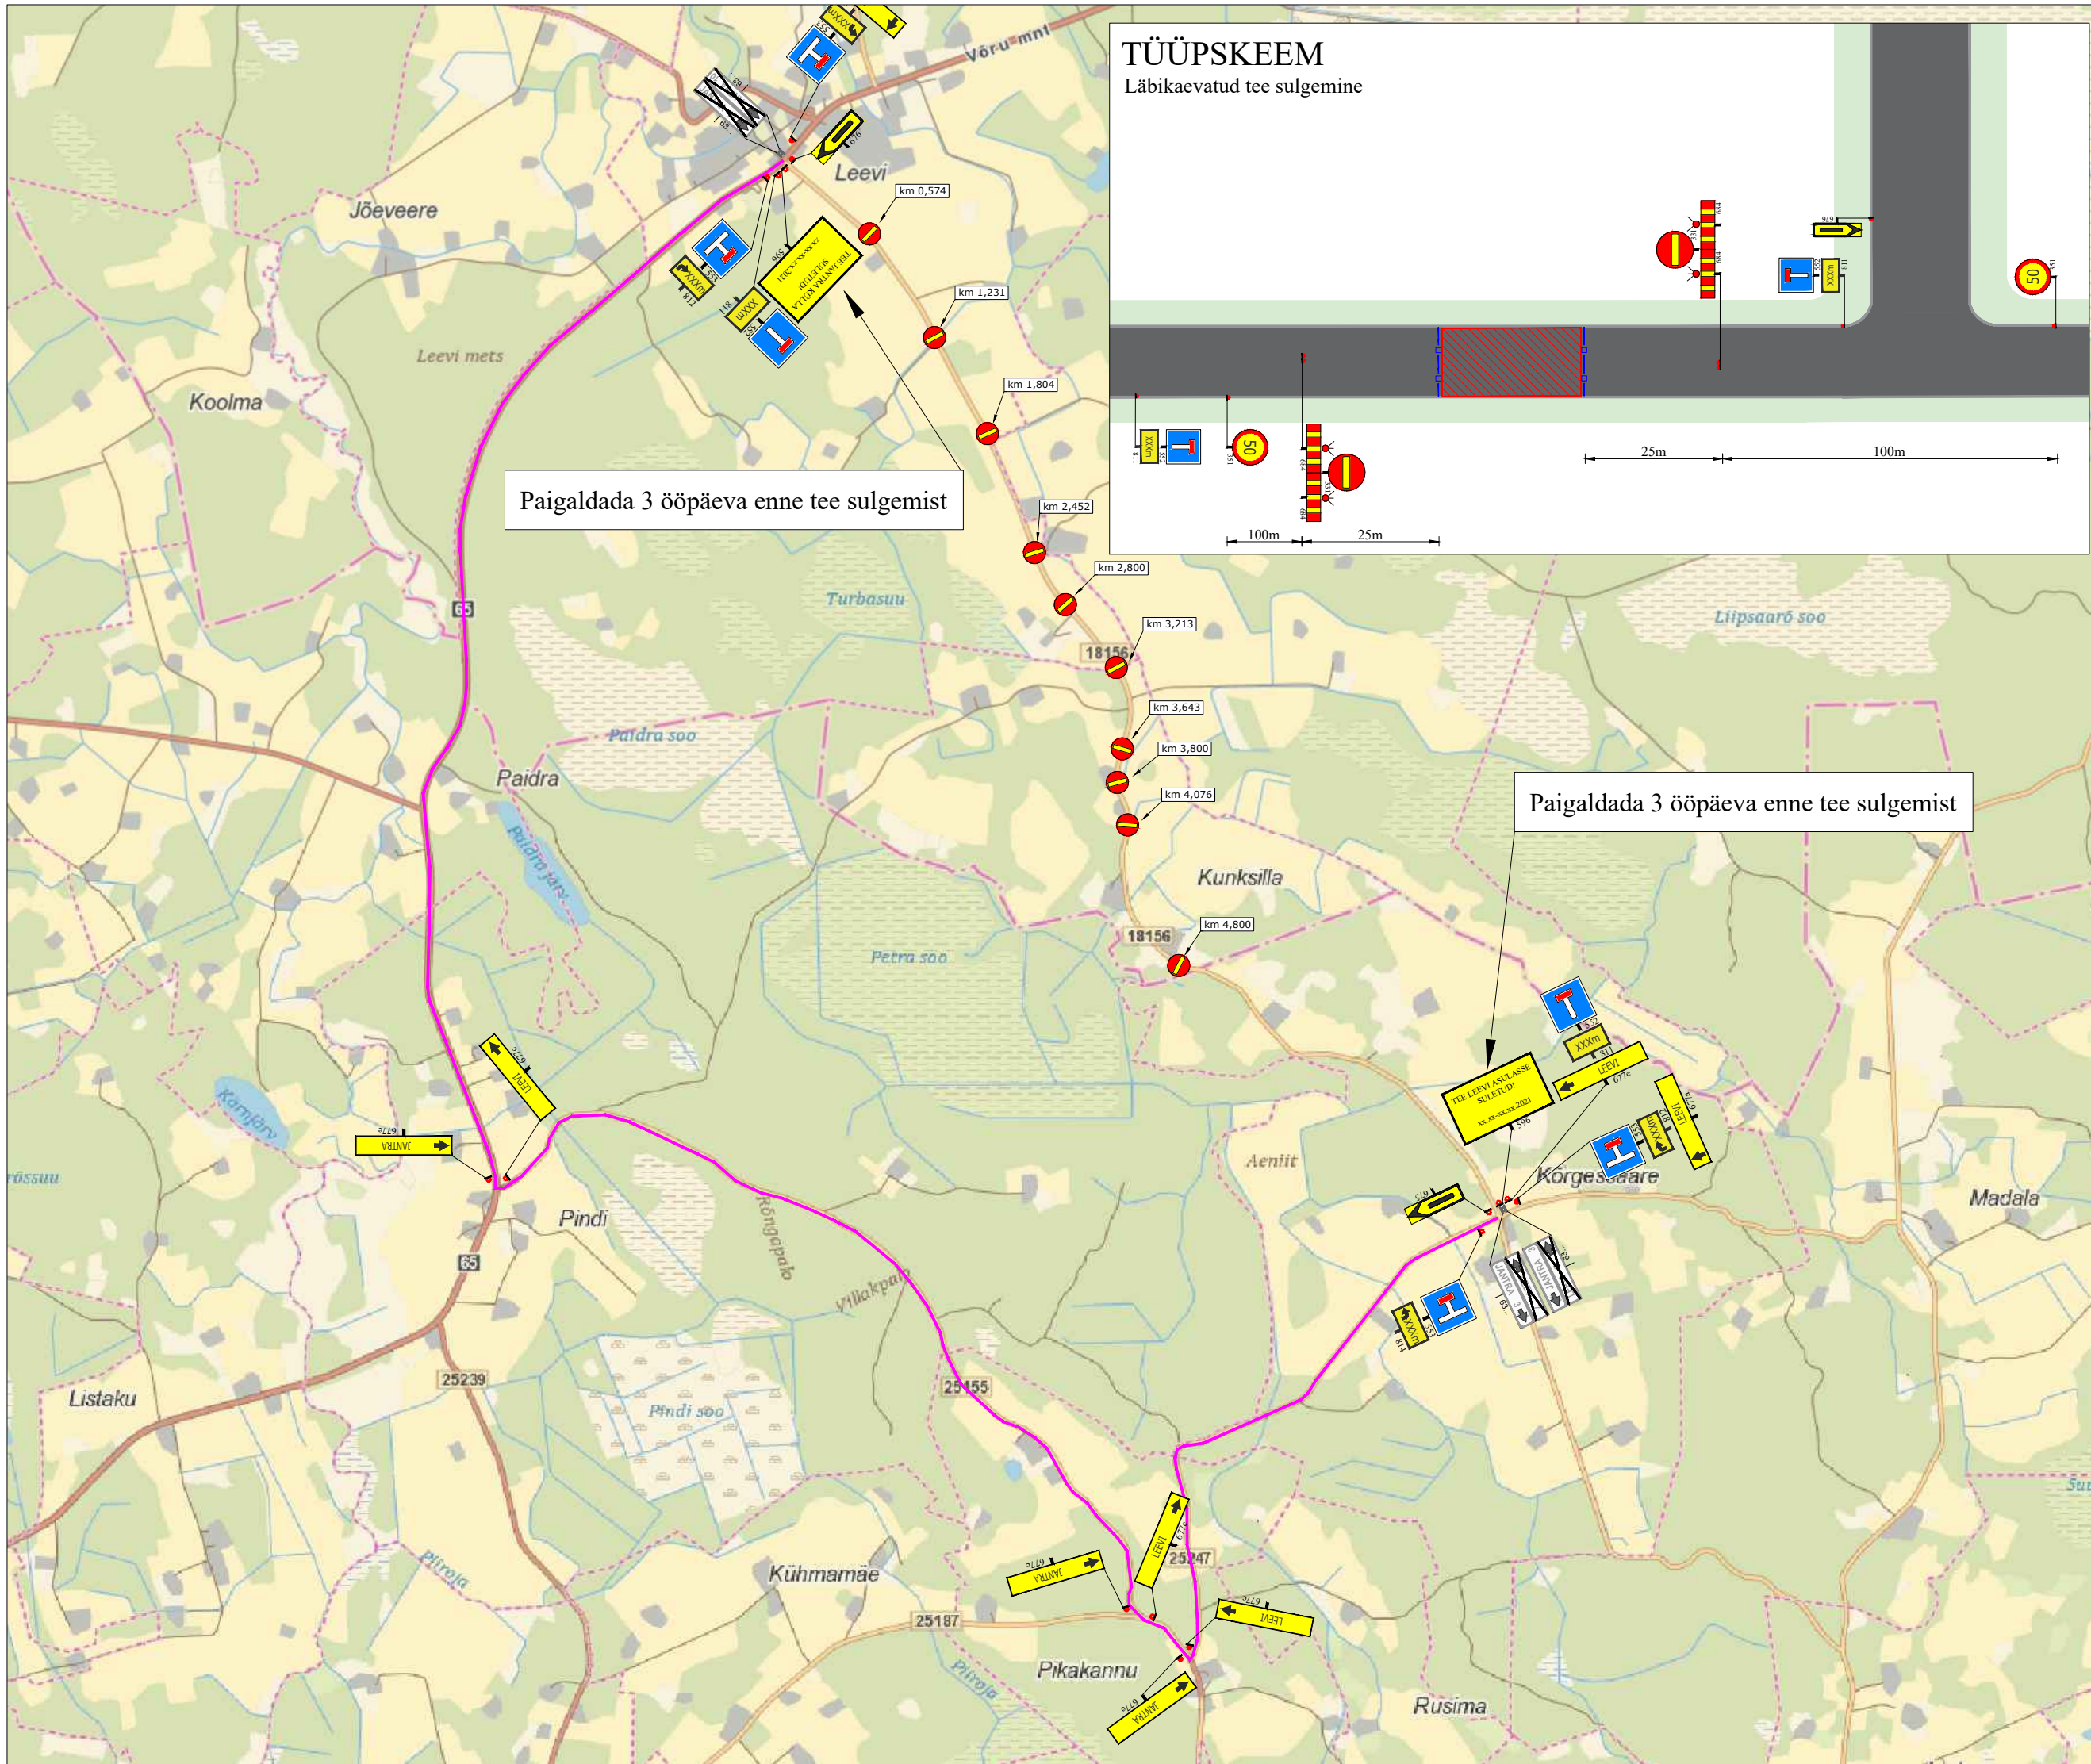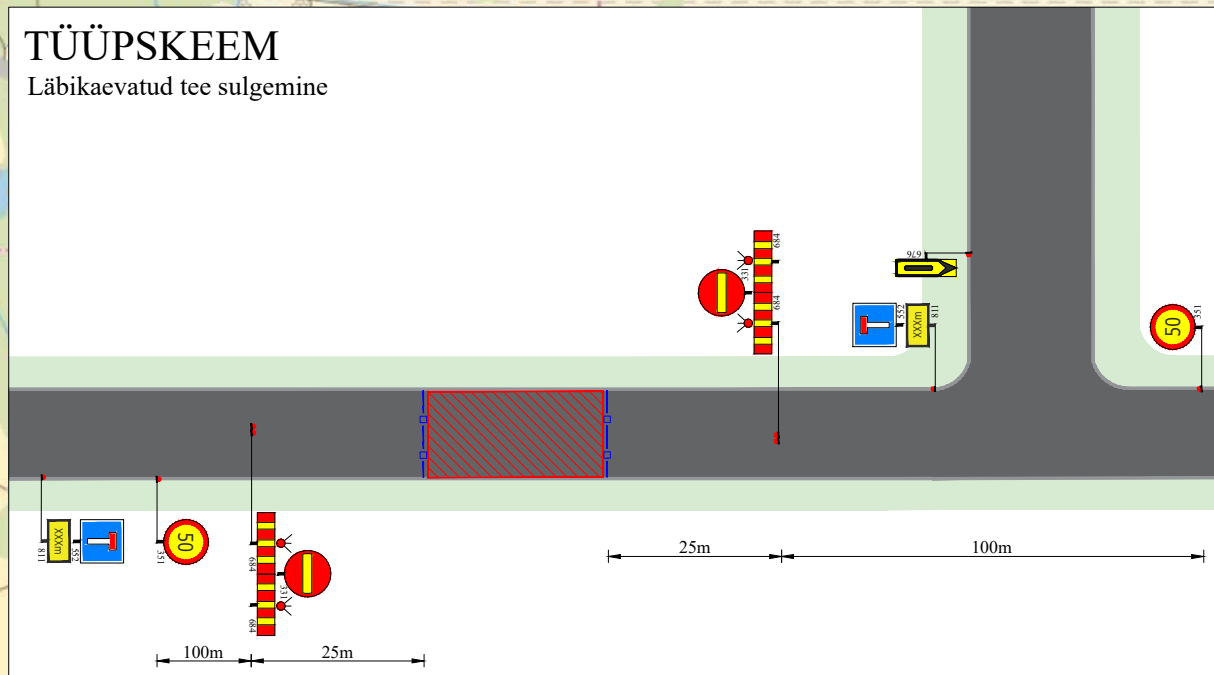

Paigaldada 3 ööpäeva enne tee sulgemist

Paigaldada 3 ööpäeva enne tee sulgemist